


PIANO DI EMERGENZA SCENARIO A

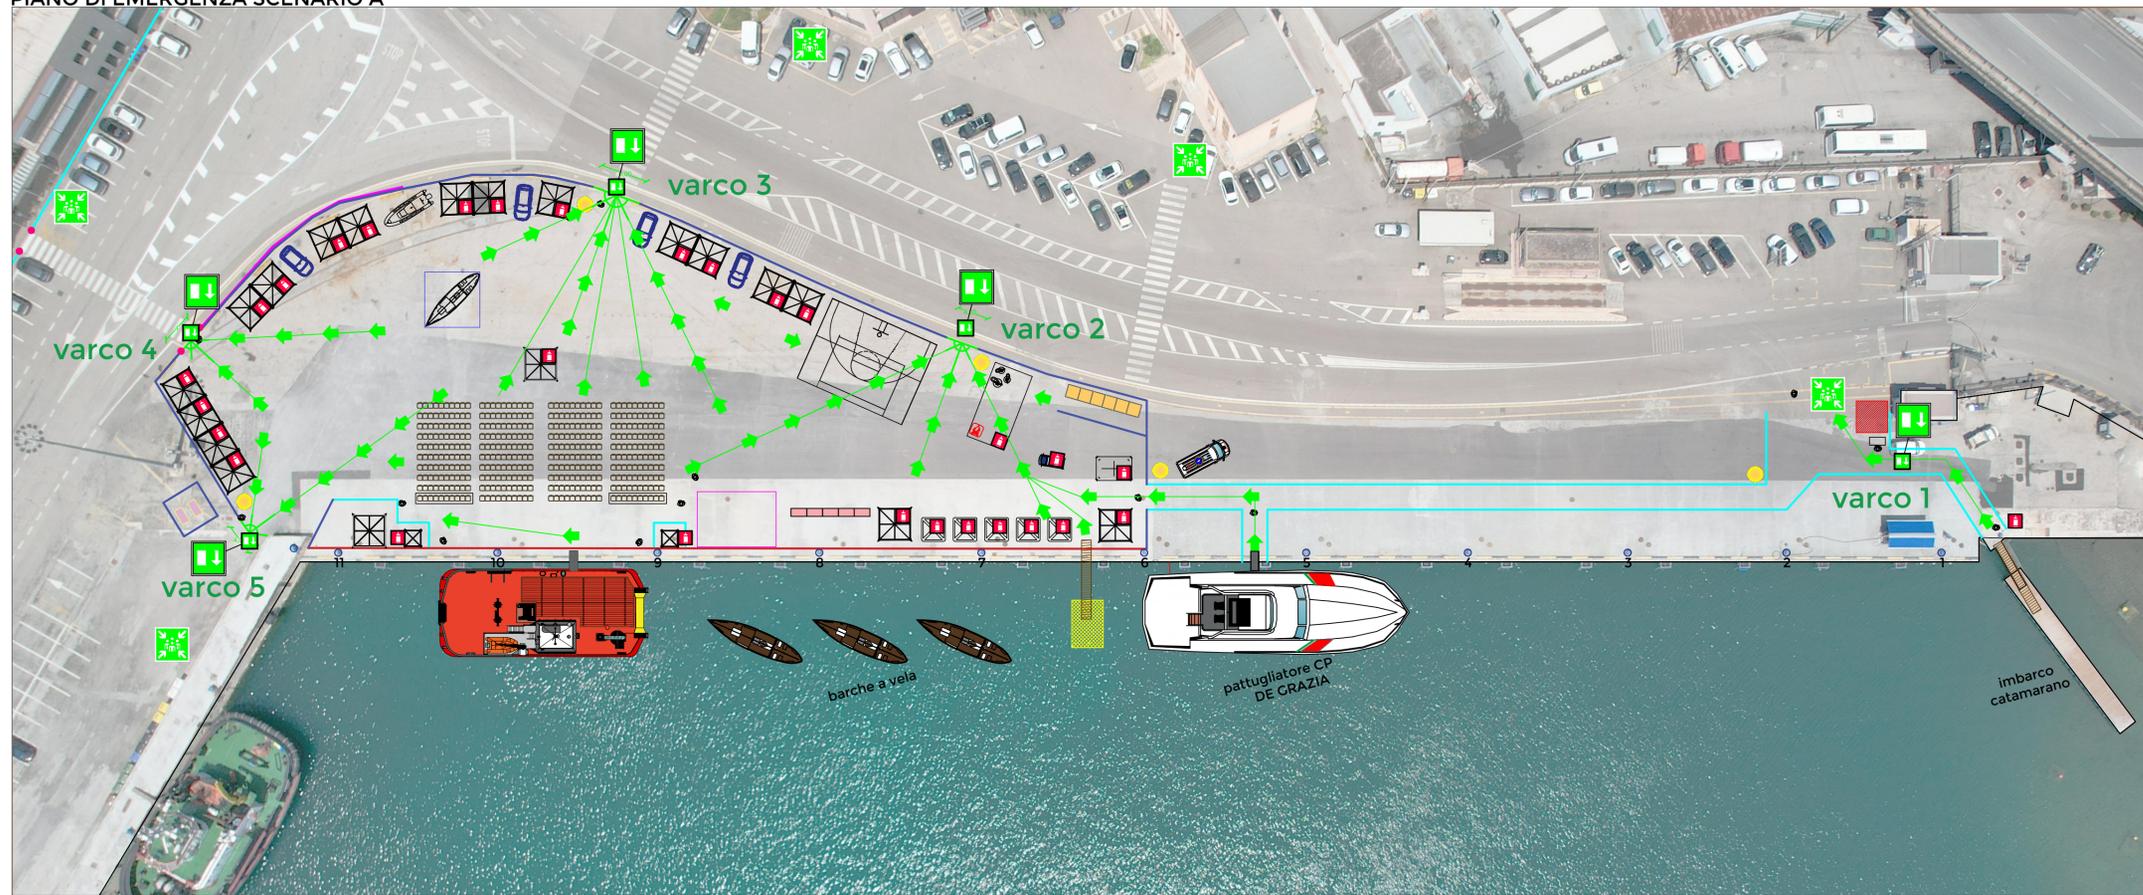


**legenda**

A	Ingresso	B1	Varco Imbarco Catamarani JDC
B2	Varco visite Pattugl. De Grazia	C	Autovettura - imbarcazione FF.OO.
D	Stand Regione Puglia	E	Stand Autorità Portuale Taranto
F	Stand gastronomico	G	Banchi food
H	Area Interviste	I	Stand Backstage
L	Area Pompieropoli	M	Area Basket
N	Multicat Kinetic	O	Posti a sedere
Q	Posti riservati Diversamente Abili	P	Regia
R	Esposizione "Gozzo" - Maremosso	R	Gruppi Elettrogeni
S	Stand espositivi	T	Piattaforma galleggiante
U	Rampa piattaforma galleggiante	V	Apecc centrale del latte
	New jersey		Transterne antipanico
	Recinzione in maglia metallica		Attraversamento presidato
	Transterne basse		WC
	Torre Fari - Illuminaz. emergenza		

**legenda piano di emergenza**

■	Accumulo Dinamico	U	Uscita di Emergenza
■	Estintore	→	Via di Esodo
■	Ambulanza		

PIANO DI EMERGENZA SCENARIO B

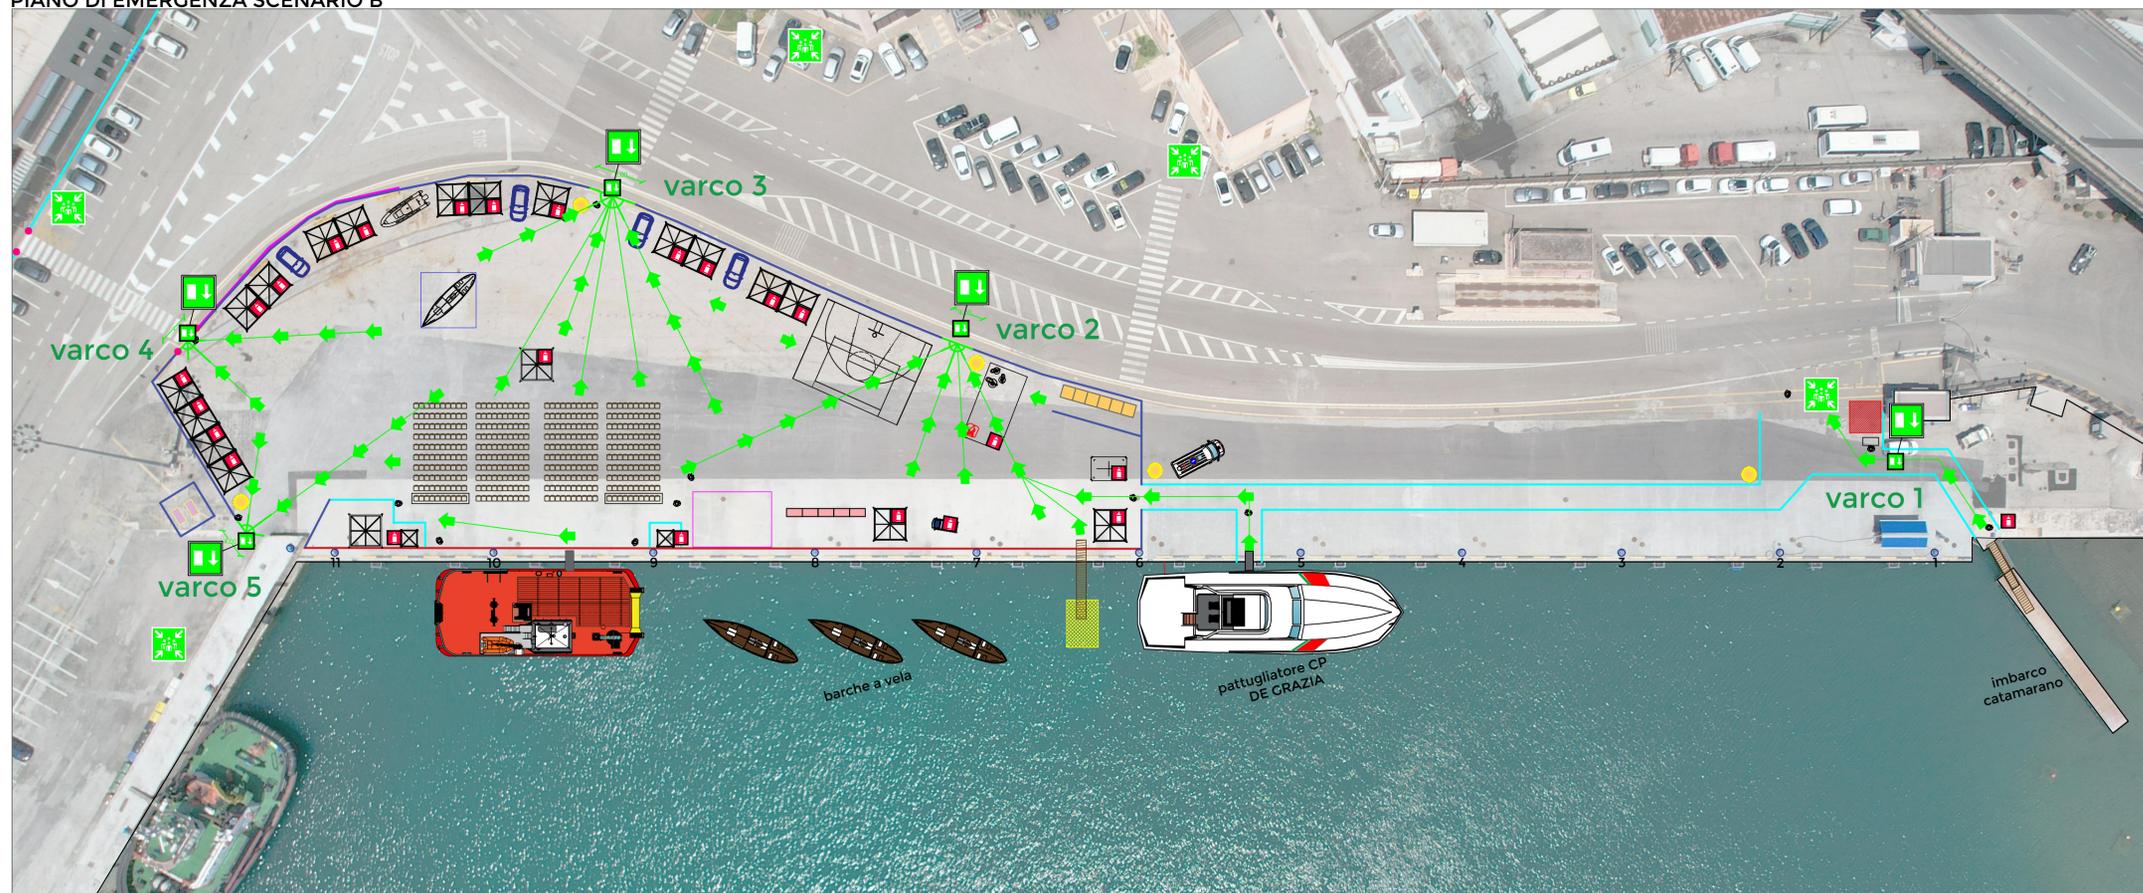

Oggetto:

**PIANO GENERALE  
DI EMERGENZA  
"TARANTO PORT DAYS 2024"  
scenario A - scenario B  
CALATA 1 - MOLO SAN CATALDO  
PORTO DI TARANTO**

SCALA 1:250

DATA 19/09/2024

TAVOLA 03

TIMBRO E FIRMA

il progettista  
Ing. Gaetano Romanazzi

**ROMANAZZI**  
safety engineering  
ROMANAZZI SAFETY ENGINEERING s.r.l.s.  
Via Cesare Battisti, 386 - 74121 Taranto  
P.IVA 03361260734